

ОБЕКТ: Изграждане на две спортни игрища – за волейбол и футбол и писта с коридори за бягане - УПИ XXIII, кв.1246, Ж.К. "Север-2", гр. Добрич

ВЪЗЛОЖИТЕЛ: СУ „Свети свети Кирил и Методий”

0152/18
РЕ604/18

ЧАСТ: ГЕОДЕЗИЯ

ФАЗА: ТП - ВЕРТИКАЛНА ПЛАНИРОВКА
ТП – ТРАСИРОВЪЧЕН ПЛАН



СЪГЛАСУВАЛИ:

Част Архитектура: *[Signature]*
Част: *[Signature]*



ПРОЕКТАНТ:



ВЪЗЛОЖИТЕЛ:

март 2018

ОБЯСНИТЕЛНА ЗАПИСКА

ОБЕКТ: Изграждане на две спортни игрища – за волейбол и футбол и писта с коридори за бягане - УПИ ХХШ, кв.1246, Ж.К. "Север-2", гр. Добрич

ПРОЕКТ: ТАХИМЕТРИЧНА СНИМКА

Заснети са 81 теренни точки включително ограда и бордюри. Измерванията са извършени с тотална станция TOPCON PulseStation 3005N. За изходни точки са използвани точки от РГО на гр.Добрич, общ. Добрич, обл. Добрич. Котите са изчислени в "Балтийска" височинна система. На чертежа са изчертани хоризонтали през 0.10м.

Графичната част е изчертана и представена в М 1:500.



ПРОЕКТ: ВЕРТИКАЛНА ПЛАНИРОВКА


Вертикалното планиране на обекта е изпълнено в съответствие с инструкцията за изработване, прилагане и поддържане на плановете за вертикално планиране. За основа на проекта служат, тахиметричната снимка на имота, планът за застрояване, работни чертежи и детайли от всички части, които имат отношение към него. Върху проекта са указани проектните коти на всички характерни точки, проектните наклони, а също и местата, където трябва да се направи отток към зелените площи. Действителните и проектните коти са в "Балтийска" височинна система

Проектът за вертикална планировка е изчертан в М 1:500.

ПРОЕКТ: ТРАСИРОВЪЧЕН ПЛАН

Върху трасировъчния план са указани с номера опорните и всички основни точки на игрищата подлежащи на трасиране. В координатен регистър са посочени техните геодезически координати. Координатна система е 1970 г. Трасировъчният план е изчертан в М 1:500.

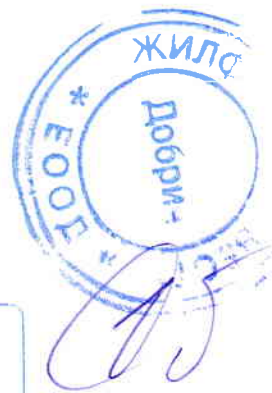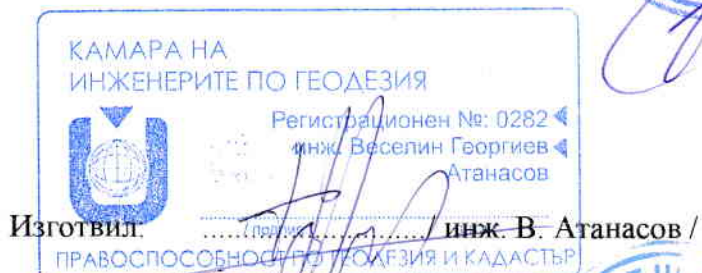

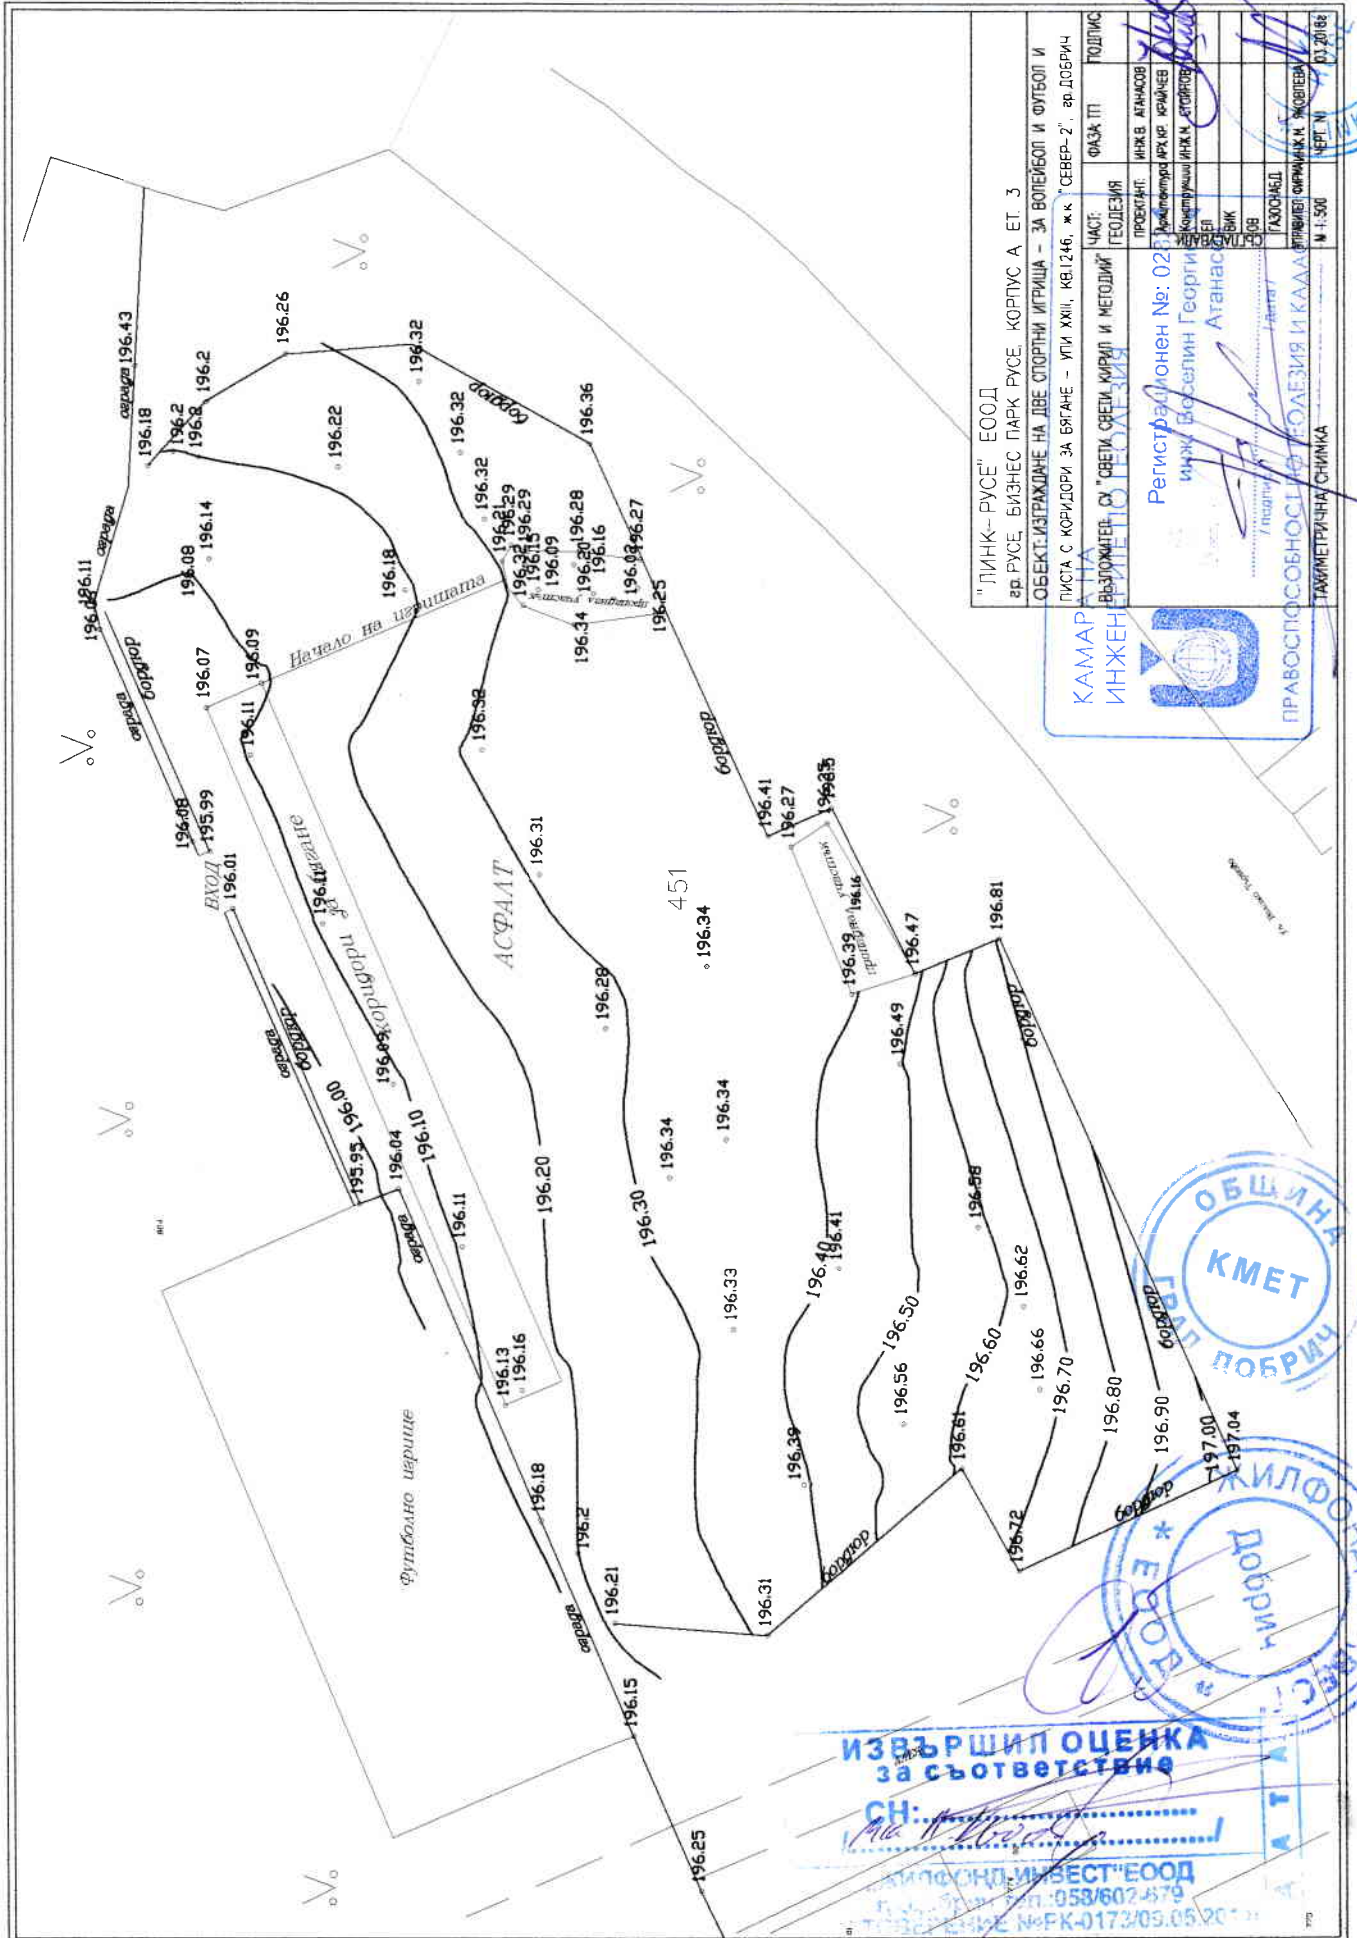

"ЛИНК-РУС" ЕООД
 зр РУСЕ, БИЗНЕС ПАРК РУСЕ, КОРПУС А. ЕТ. 3
 ОБЕКТ-ИЗГРАДНА НА ДВЕ СТОРНИ ИГРИЩА - ЗА ВОЛЕЙБОЛ И ФУТБОЛ И
 ПИСТА С КОРДИТОРИ ЗА ВЪГАНЕ - УЛИ ХХII, КВ1246, Ж.К. "СЕВЕР-2", гр. ДОБРИЧ



ИЗВЪРШИЛ ОЦЕНКА
 за съответствие

СИ: *[Signature]*

КАМФОНД ИНВЕСТ ЕООД
 Булевард "Св. Кирил и Методий" № 10
 Тел: 058/602-879

Технически № ПК-0173/05.05.2016

